SCHNITT D-D

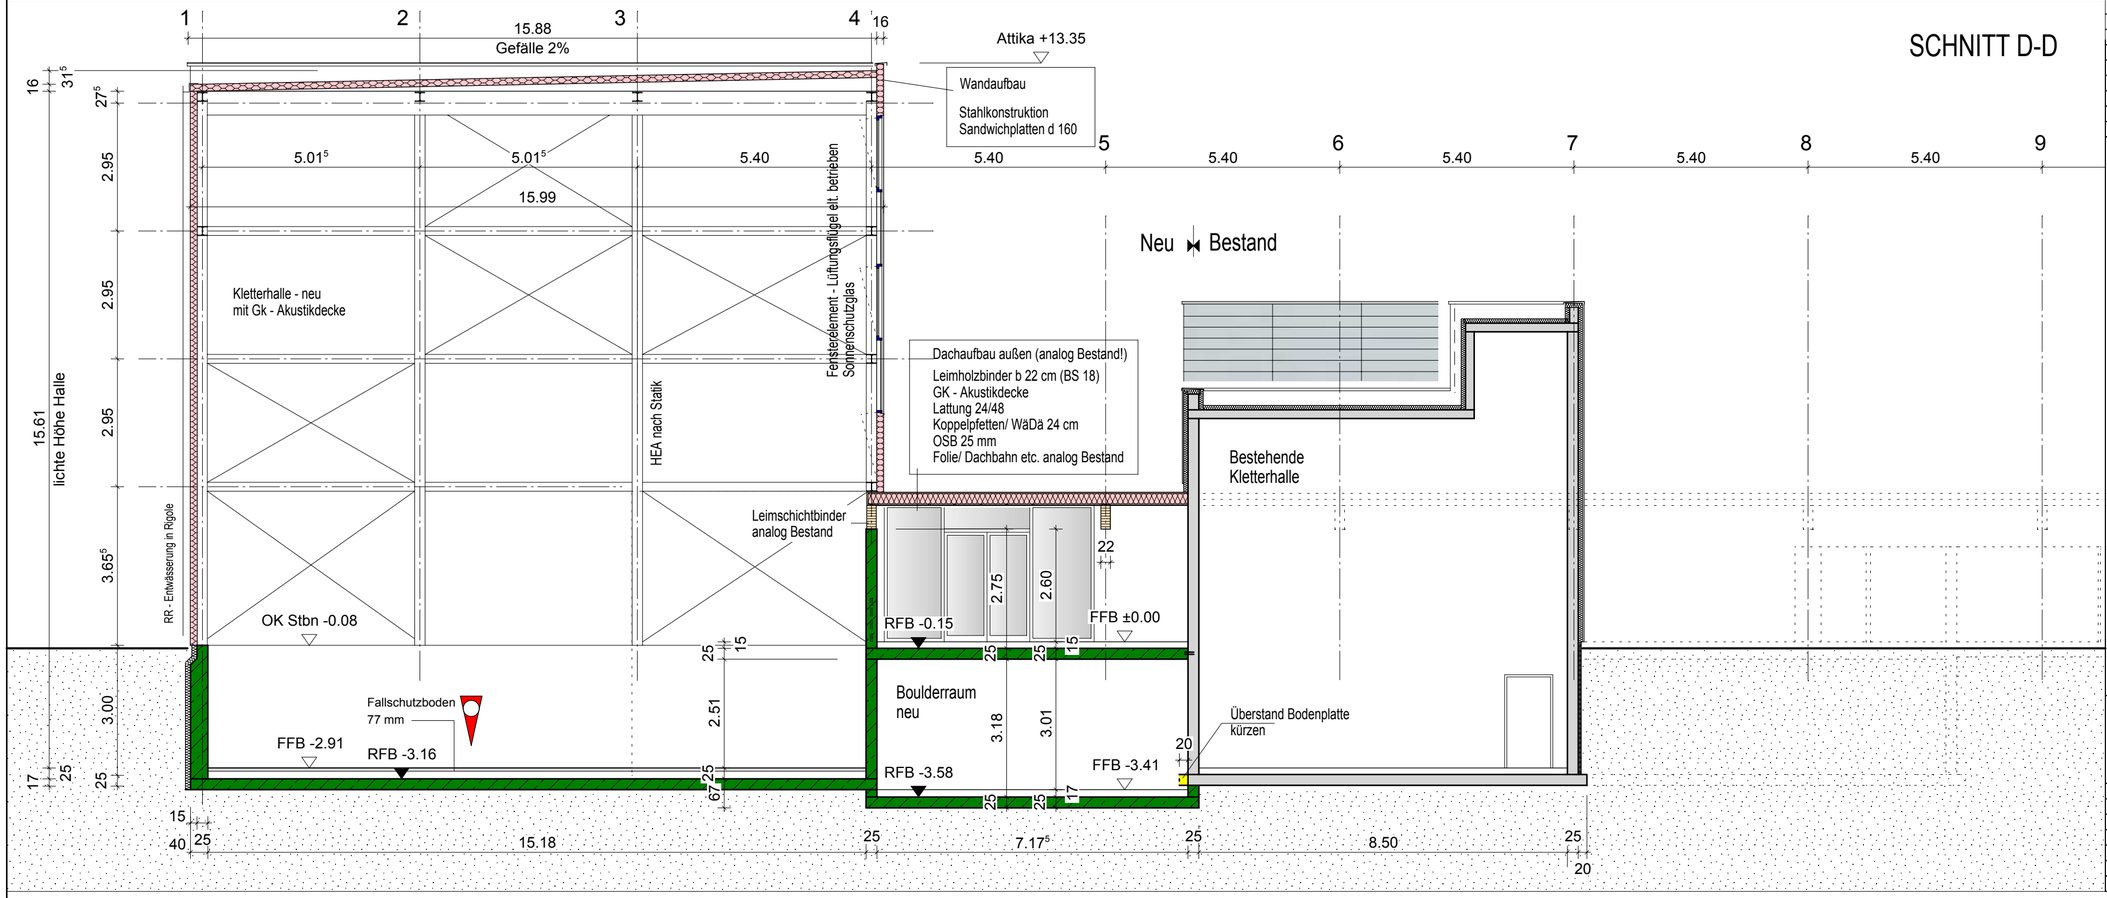

VERTEILER	PLANART	DATUM	IND.

LEGENDE

AK	AUSSENKANTE	▽	OK FF
OK	OBERKANTE	▼	OK RF
UK	UNTERKANTE	⋈	ROHDECKENVERSPRUNG
FF	FERTIGFUSSBODEN	⋈	FERTIGBODENVERSPRUNG
RF	ROHFUSSBODEN	----	TRENNSCHIENE
RD	ROHDECKE	WWS	WAAGERECHTER WANDSCHLITZ
i.L	IM LICHTEN	SWS	SENKRECHTER WANDSCHLITZ
LH	LICHTE HOEHE		
RBm	BRUESTUNGSHOEHE AB OK RF	T30-T180	FEUERSCHUTZABSCHLUESSE (FEUERSCHUTZTUEREN / FEUERSCHUTZTORE)
RH	RAUMHÖHE		
BE	BODENEINLAUF		
F	FEUERLOESCHEINRICHTUNG	G30-G180	FEUERWIDERSTANDS-FAEHIGE VERGLASUNG
FB	FUSSBODEN		
GL	GLASAUSSCHNITT	F30-F180	SONSTIGE FEUERWIDER-STANDSFAEHIGE BAUTEILE
GST	GASDICHTE TUER		
HK	HEIZKOERPER	RS	RAUCHDICHT / SELBST-SCHLIESSEND
LA	LICHTAUSSCHNITT		
LR	LEERROHR	AS	AUSSPARUNG
LTW	LEICHTE TRENNWAND	BD	BODENDURCHBRUCH
NÜ	NOTUEBERLAUF	DD	DECKENDURCHBRUCH
RDT	RAUCHDICHTE TUER	DS	DECKENSCHLITZ
RR	REGENFALLROHR	FS	FUSSBODENSCHLITZ
SST	SELBSTSCHLIESSENDE TUER	WD	WANDDURCHBRUCH
TSL	TUERSCHLITZOEFFNUNG	RR	REGENFALLROHR
VSG	VERBUNDSICHERHEITSGLAS	RW	REGENWASSER
VSS	VORSATZSCHALE	SW	SCHMUTZWASSER
B	BODENDOSE		

ALLE TUERHOEHEN / BRÜSTUNGSHÖHEN AB OK RF

MAUERWERK NEU
BETON NEU
BESTAND
ABBRUCH
HOLZ NEU
AENDERUNGSHINWEIS

ALLE MASSE SIND BAUSEITS VERANTWORTLICH NACHZUPRUEFEN BZW. ZU NEHMEN !
DIE ZEICHNUNGEN DES STATIKERS UND DER PROJEKTANTEN SIND ZU BEACHTEN !

RFB Kletterhalle NEU	hb	20.10.10	C
Achse 4 und Akustidecke	hb	18.10.10	B
Fassade Zwischenbau alte/ neue Kletterhalle	hb	08.10.10	A
AENDERUNG	BEA.	DATUM	IND.

SCHNITT B-B

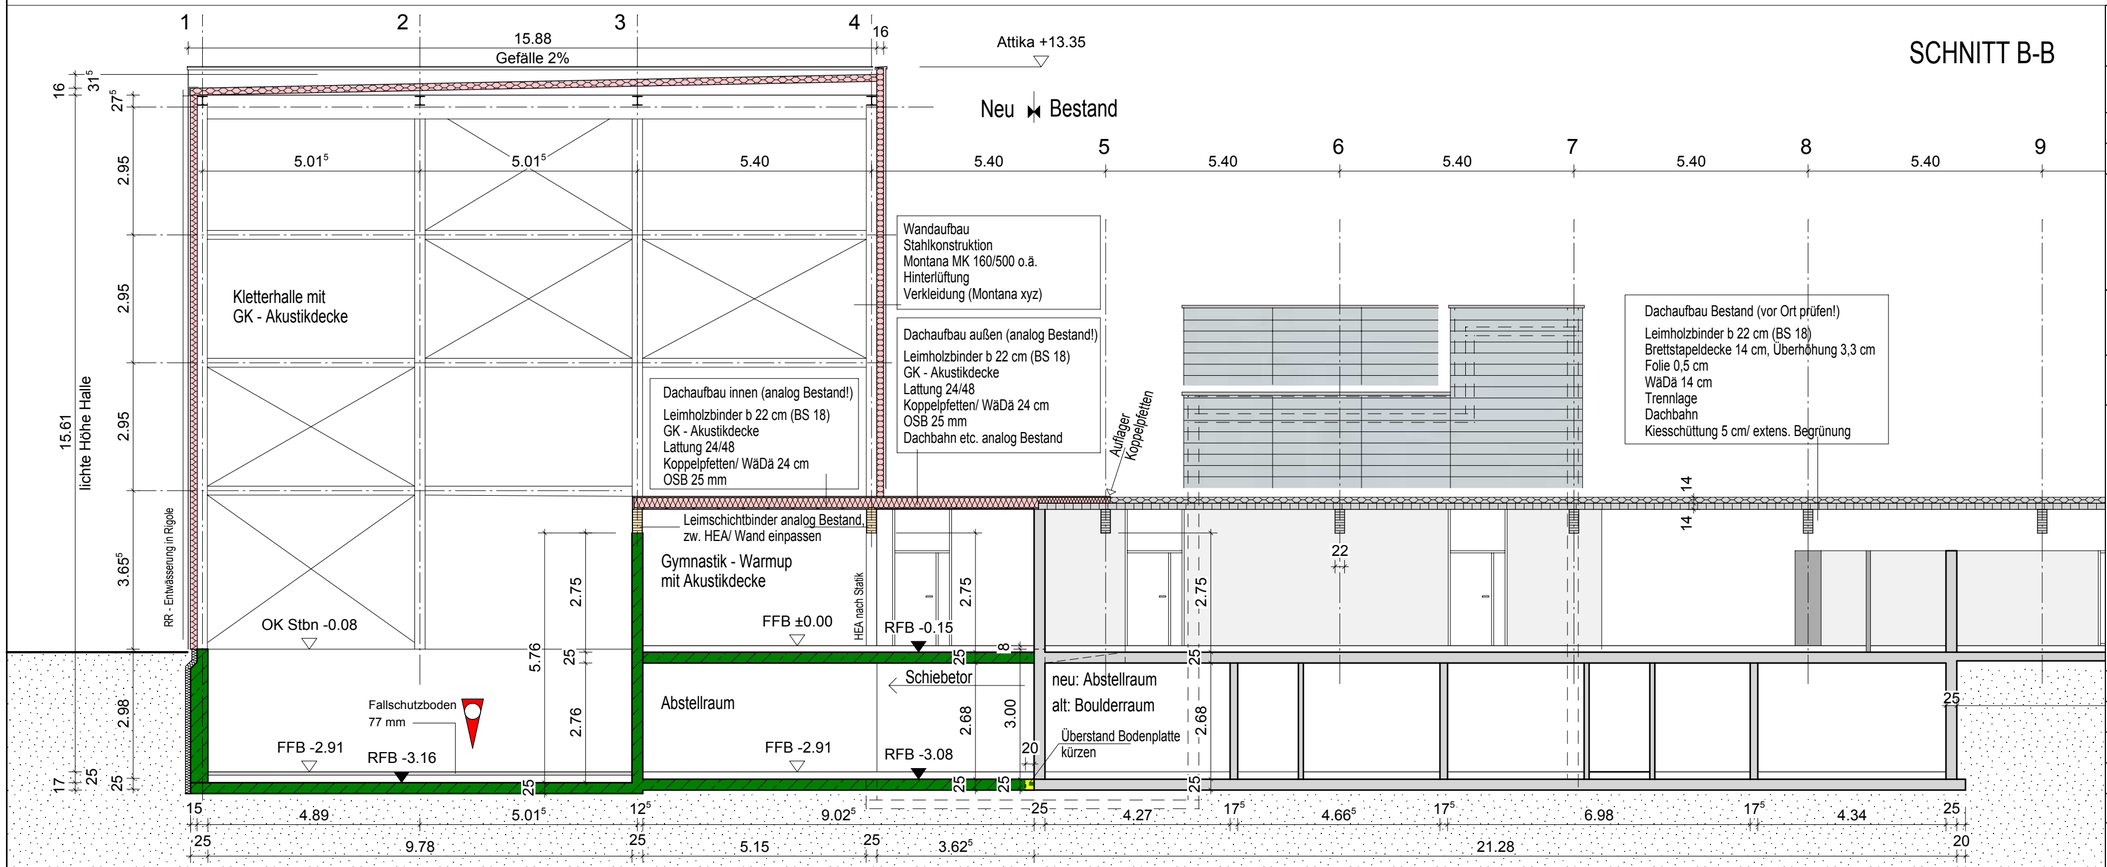

INDEX	ZEICHNUNG	ZEICHNUNGS-NR.
C	L-Schn.	408

PLAN NUR GUELTIG MIT FREIGABEVERMERK ALLER PLANER !

ARCHITEKT	
STATIK	

DAV Freiburg
Anbau Kletterhalle

OK FFB EG ±0.00 = 254,30 ü.NN

LÄNGSSCHNITTE

ARCHITEKT GUIDO EPP
FREIER ARCHITEKT
GEWERBESTRASSE 33
79227 SCHALLSTADT
TEL. 07664 / 50 51 0

BAUHERR DEUTSCHER ALPENVEREIN
SEKTION FREIBURG I. BRG. e.V.
LÖRRACHERSTRASSE 20A
79115 FREIBURG IM BREISGAU

guido **epp** freier **architekt**

MASSTAB	1 : 100	PROJEKT-NR.	2010-06
PLANGR.	siehe unten	ZEICHNUNGS-NR.	IND.
DAT. GEZ.	17.08.2010	408	
GEZEICHNET	hb	ZEICHNUNG	
DAT. GEAEND.	20.10.2010	L-Schn.	C

VORABZUG

VORLIEGENDE ZEICHNUNG IST URHEBERRECHTLICH GESCHUETZT
VERVIELFAELTIGUNGEN, AUCH VON AUSSCHNITTEN SIND VERBOTEN